

Arealer iht. NS3940
 BYA - 227 m² + Veranda 11,4 m² = 238,4 m²
 BTA - 442 m²
 BRA - 396,7 m²


BRA Leilighet A - 63,4 + 67,5 = 130,9 m²
 BRA leilighet B - 64,3 + 68,6 = 132,9 m²
 BRA leilighet C - 64,3 + 68,6 = 132,9 m²

Rev.	Revisjonen gjelder	Utført	Kontr.	Dato
	Bygg i Nord Brenneset 41	Målestokk	Dato	14.03.2024
		1 : 100	Tegnet	EJ
	Plan 1	Kontr.	RH	
		Arkstørrelse A3	Prosjektnr.	2371
		Tegningsnr.	1A20-01	Rev.

Finnmark
Byggrådgivning AS

www.finnmarkbyggogteking.no
fms.havlis@finnmarkbyggogteking.no
Tlf. 49227332

Prosjektassistans
Teknisk tegning
Søknad

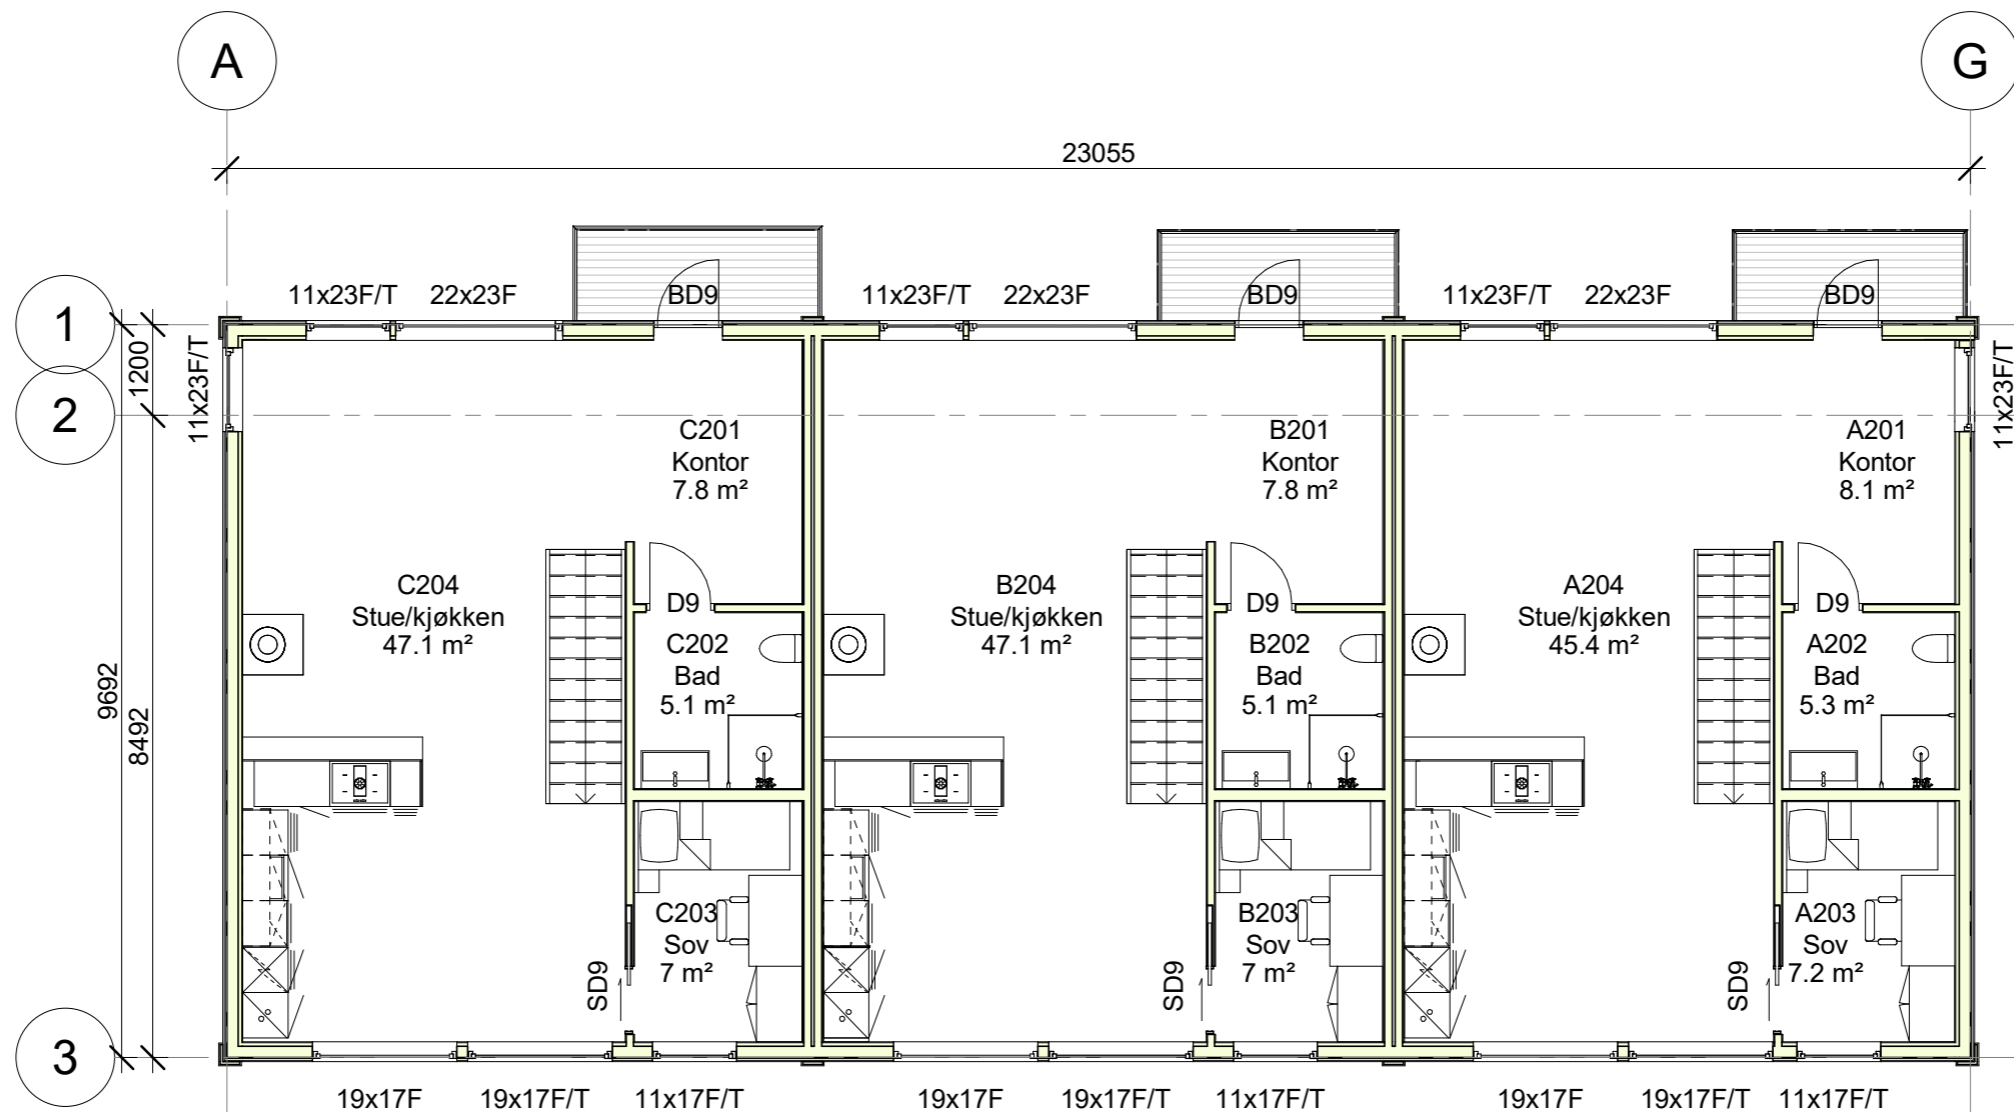

Rev.	Revisjonen gjelder	Utført	Kontr.	Dato
	Bygg i Nord Brenneset 41	Målestokk	Dato	14.03.2024
		1 : 100	Tegnet	EJ
	Plan 2	Kontr.	RH	
		Arkstørrelse A3	Prosjektnr.	2371
		Tegningsnr.	2A20-01	Rev.

Finnmark Byggrådgivning AS
 www.finnmarkbyggradgivning.no
 fms.havlis@finnmarkbyggradgivning.no
 Tlf. 49227332

Prosjektassistans
 Teknisk tegning
 Søknad



Snitt 1

1 : 100

Arealer iht. NS3940
 BYA - 227 m² + Veranda 11,4 m² = 238,4 m²
 BTA - 442 m²
 BRA - 396,7 m²

Snitt 2

1 : 100

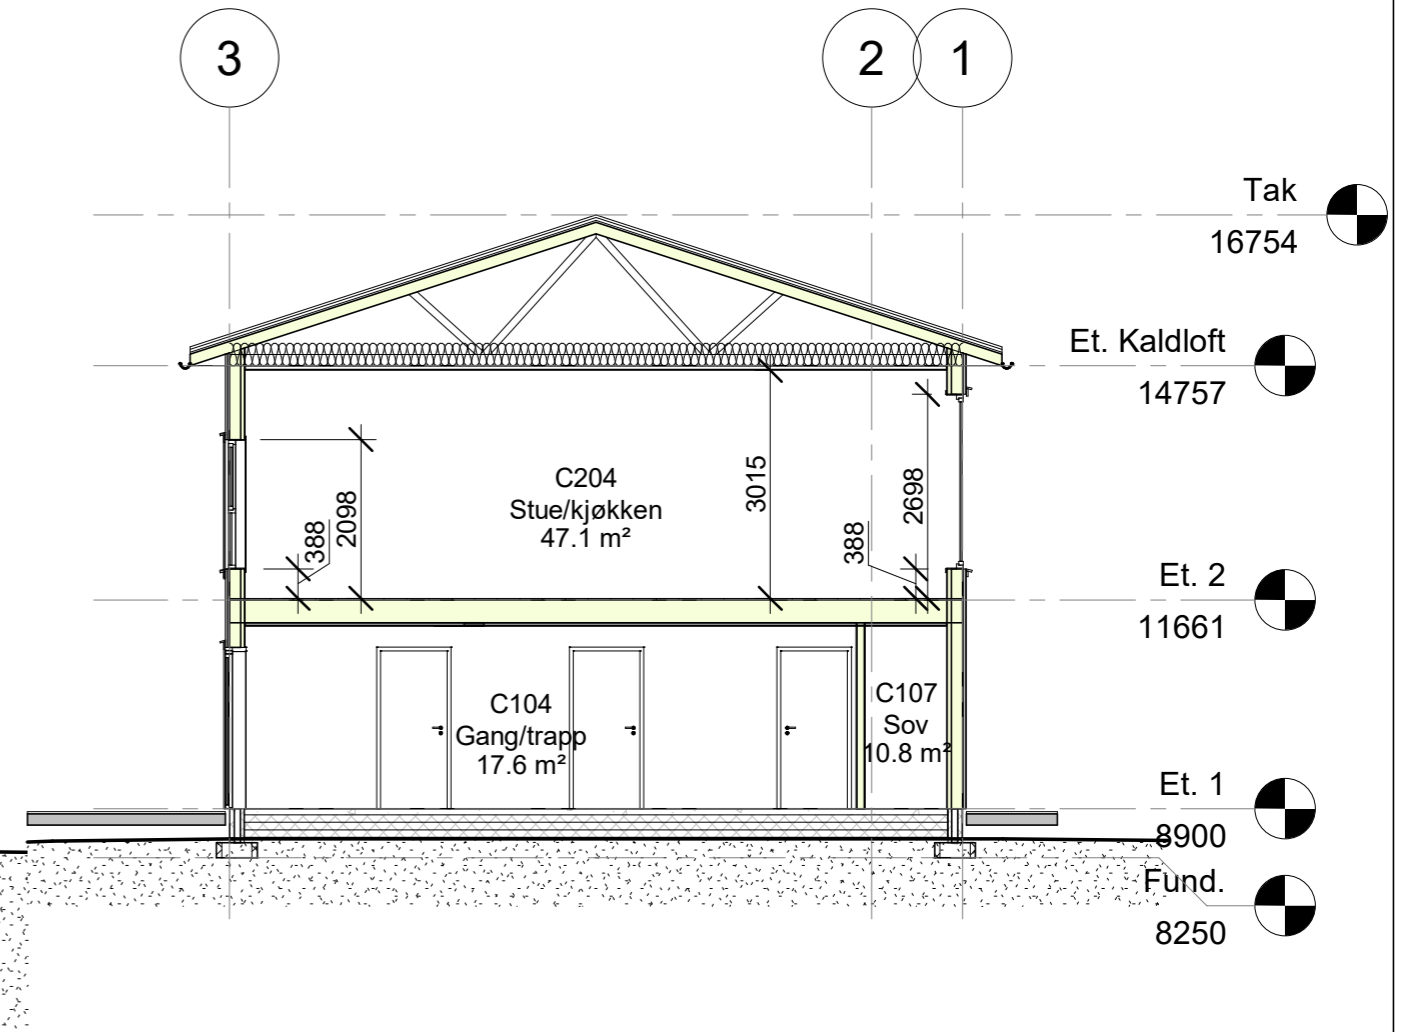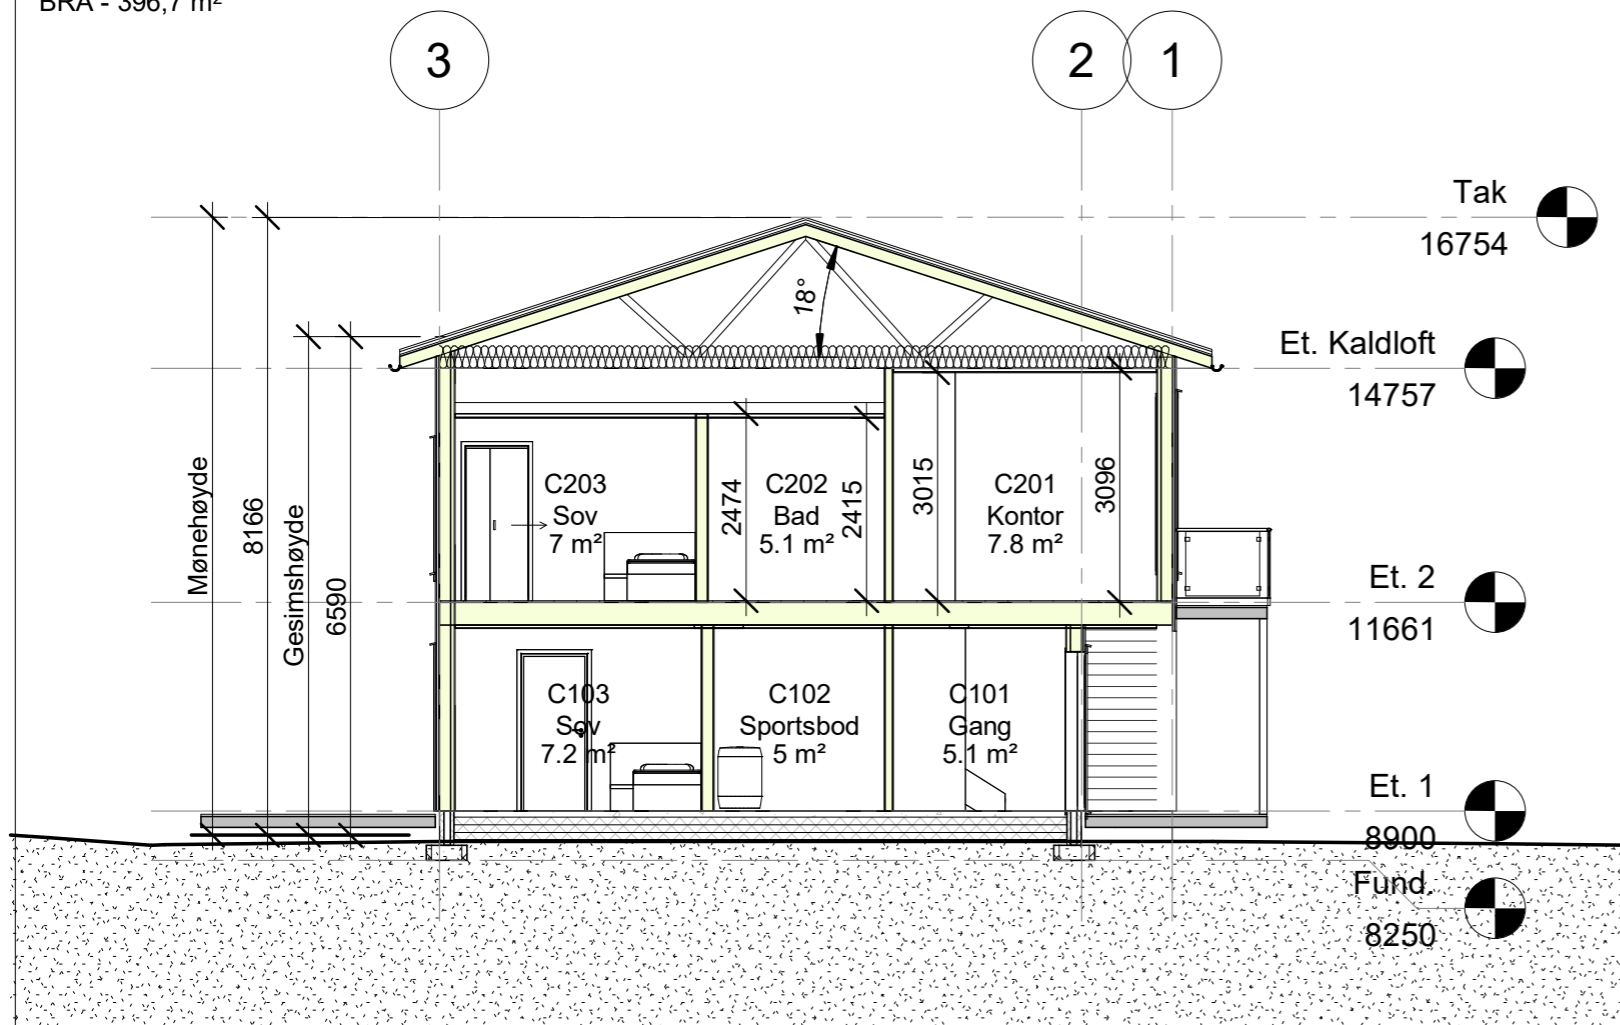

Rev.	Revisjonen gjelder	Utført	Kontr.	Dato
	Bygg i Nord Brenneset 41	Målestokk	Dato	15.03.2024
		1 : 100	Tegnet	EJ
			Kontr.	RH
	Snitt	Arkstørrelse	Prosjektnr.	2371
		A3	Tegningsnr.	A40-03
			Rev.	

Finnmark Byggrådgivning AS
 www.finnmarkbyggogting.no
 fms.havlis@finnmarkbyggogting.no
 TH. 4927332
 Prosjektassistans
 Teknisk tegning
 Søknad

3D



3D 2



Rev.	Revisjonen gjelder	Utført	Kontr.	Dato
	Bygg i Nord Brenneset 41	Målestokk	Dato	15.03.2024
			Tegnet	EJ
			Kontr.	RH
	Fasade 3D	Arkstørrelse A3	Prosjektnr.	2371
		Tegningsnr.	A40-02	
			Rev.	

Finnmark
Byggrådgivning AS


www.finnmarkbyggradgivning.no
f.aa.ha@finnmarkbyggradgivning.no
Tlf. 49727332

Prosjektassistans
Teknisk tegning
Søknad

Øst
1 : 100




Nord
1 : 100

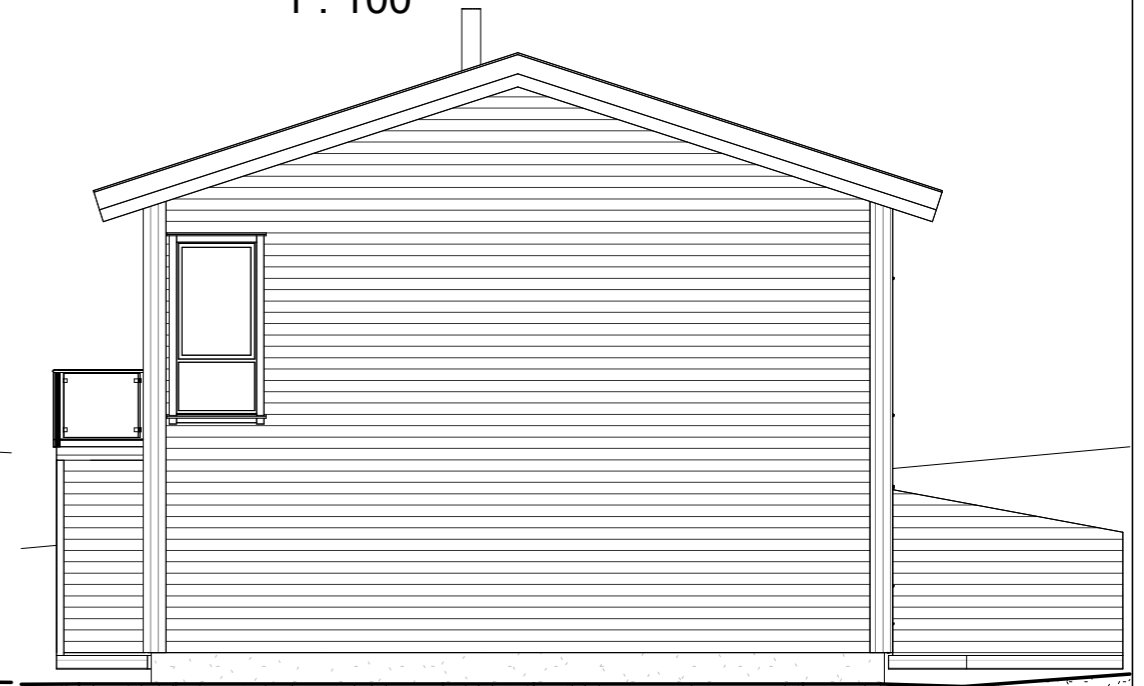

Vest
1 : 100




Sør
1 : 100

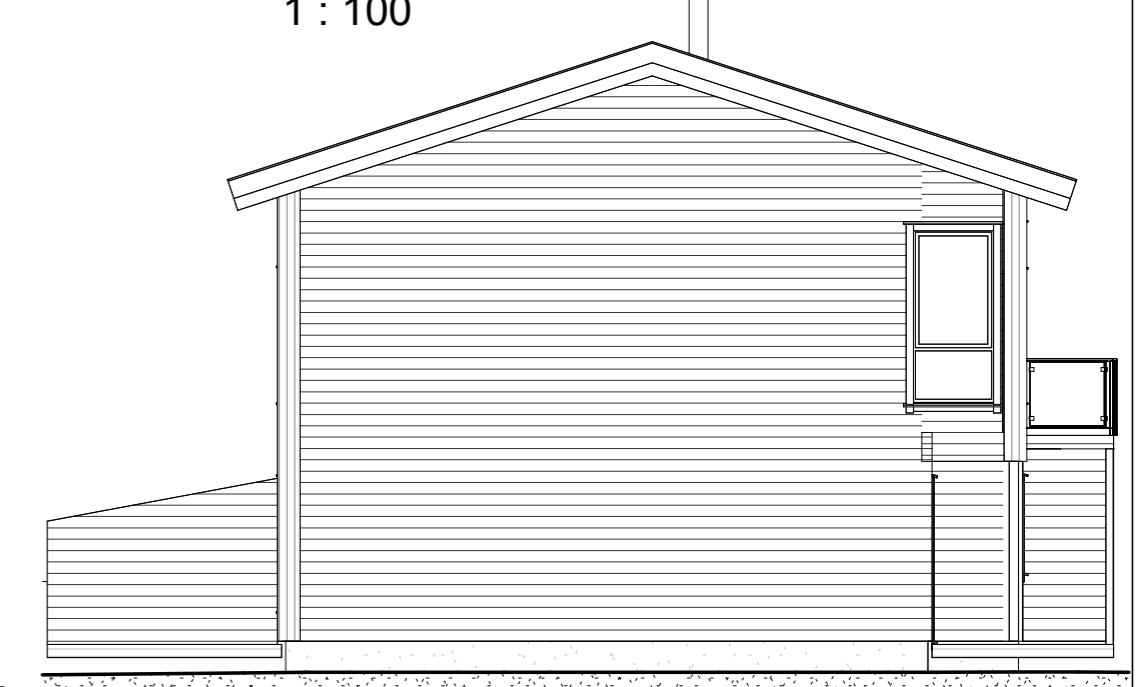

Rev.	Revisjonen gjelder	Utført	Kontr.	Dato
	Bygg i Nord Brenneset 41	Målestokk	Dato	15.03.2024
		1 : 100	Tegnet	EJ
	Fasade	Kontr.	Kontr.	RH
		Arkstørrelse	Prosjektnr.	2371
		A3	Tegningsnr.	A40-01
			Rev.	

Finnmark Byggrådgivning AS
 www.finnmarkbyggogteknisk.no
 f.rom.havli@finnmarkbyggogteknisk.no
 Tlf. 49227332

Prosjektbistand
 Teknisk tegning
 Søknad

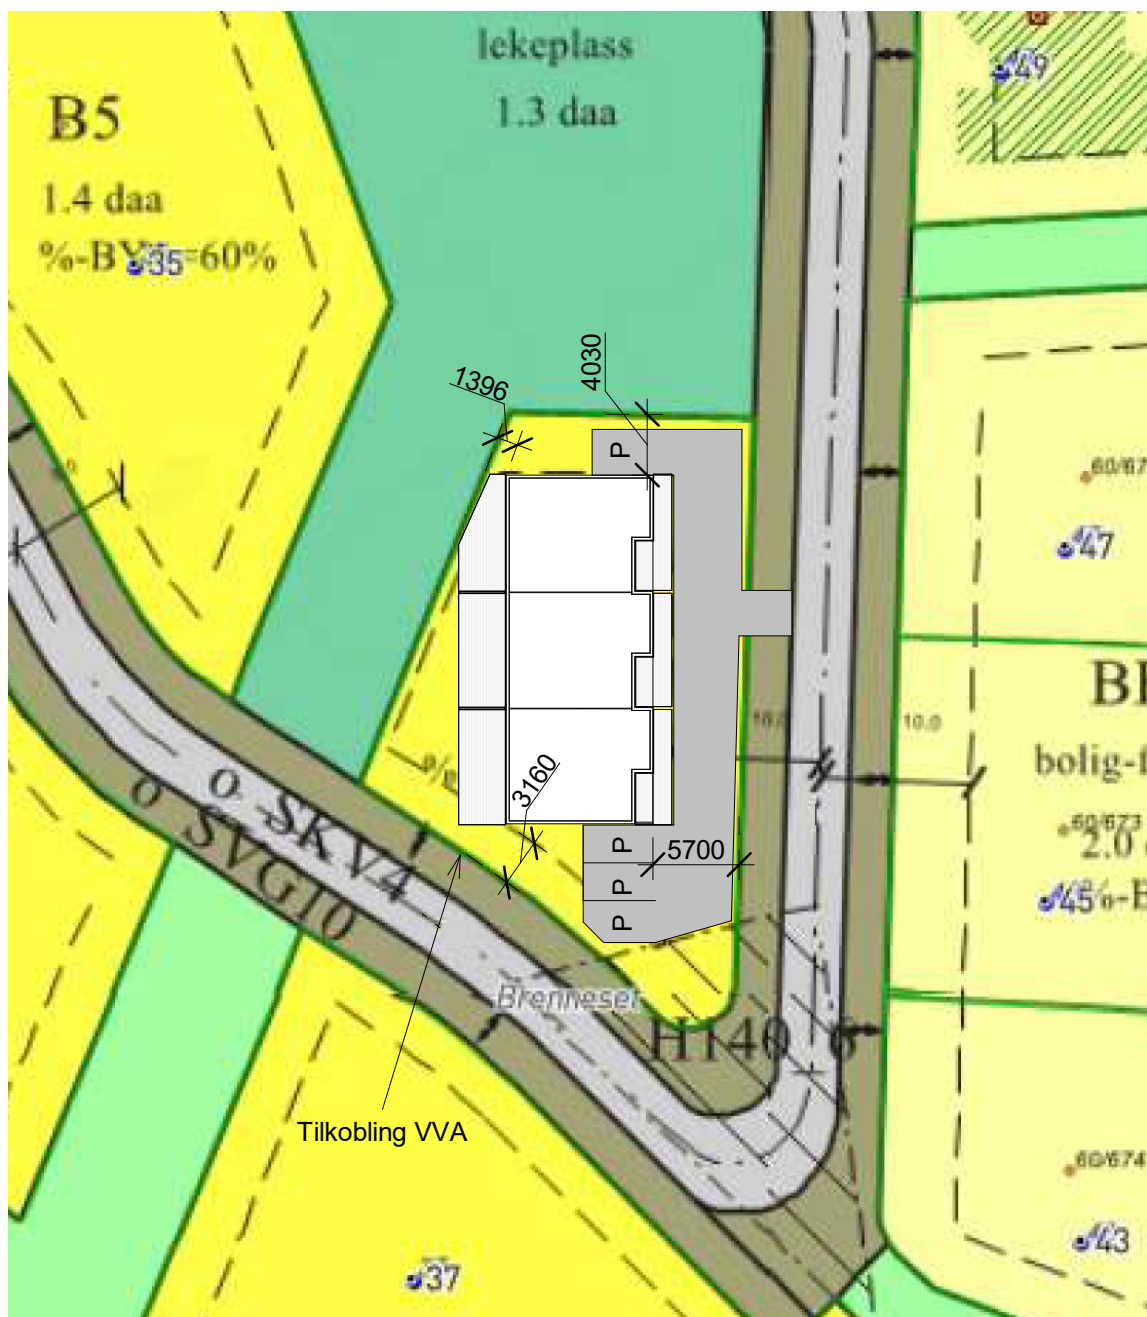

Rev.	Revisjonen gjelder	Utført	Kontr.	Dato
	Bygg i Nord Brenneset 41	Målestokk	Dato	15.03.2024
		1 : 500	Tegnet	EJ
			Kontr.	RH
	Situasjonsplan Regulering	Arkstørrelse A4	Prosjektnr.	2371
		Tegningsnr. A10-01	Rev.	

Finnmark Byggrådgivning AS	www.finnmarkbyggradgivning.no emne-harile@finnmarkbyggradgivning.no Tlf. 10127312	<input checked="" type="checkbox"/> Prosjektbistand <input checked="" type="checkbox"/> Teknisk tegning <input checked="" type="checkbox"/> Søknad